

ΕΦΗΜΕΡΙΣ ΤΗΣ ΚΥΒΕΡΝΗΣΕΩΣ
ΤΗΣ ΕΛΛΗΝΙΚΗΣ ΔΗΜΟΚΡΑΤΙΑΣ

ΕΝ ΑΘΗΝΑΙΣ ΤΗ 13 ΙΟΥΝΙΟΥ 1979	ΤΕΥΧΟΣ ΤΕΤΑΡΤΟΝ	ΑΡΙΘΜΟΣ ΦΥΛΛΟΥ 328

ΠΕΡΙΕΧΟΜΕΝΑ

ΠΟΛΕΟΔΟΜΙΑ

ΑΠΟΦΑΣΕΙΣ

ΑΝΑΚΟΙΝΩΣΕΙΣ

ΠΟΛΕΟΔΟΜΙΑ

ΑΠΟΦΑΣΕΙΣ

Ἀριθ. ΤΥ 4780 (1)

Περὶ ἀναγνωρίσεως ὁδοῦ στὸ Ἀγρίνιο, ὅτι προϋπάρχει τοῦ ἔτους 1923.

Ο ΝΟΜΑΡΧΗΣ ΑΙΤΩΛΙΑΣ ΚΑΙ ΑΚΑΡΝΑΝΙΑΣ

Ἔχοντας ὑπόψη: 1) Τὶς διατάξεις τοῦ Ν. 3200/55 «περὶ Διοικητικῆς ἀποκεντρώσεως», 2) τὶς διατάξεις τοῦ ἀπὸ 20.6.55 Β. Δ/τος «περὶ ἐξαιρέσεως ἀπὸ τῆς κατὰ τὴν παρ. 1 τοῦ ἄρθρου 1 τοῦ Ν. 3200/55 ἁρμοδιότητος τοῦ Ὑπουργείου Δημοσίων Ἔργων», 3) τὶς διατάξεις τοῦ 863/70 Β. Δ/τος «περὶ διαρθρώσεως τοῦ Ὑπουργείου Συγκοινωνιῶν καὶ Δημ. Ἔργων», ὅπως τοῦτο τροποποιήθηκε μὲ τὸ 572/67 Β. Δ/μα. 4) τὶς διατάξεις τοῦ 532/70 Ν. Δ/τος «περὶ διοικητικῆς ἀποκεντρώσεως», 5) τὶς διατάξεις τοῦ 712/70 Β. Δ/τος, οπως τροποποιήθηκε καὶ συμπληρώθηκε μὲ τὰ 677/71 καὶ 198/72 Β. Δ/τα, 6), τὴν Α7/16/11/7.10.70 κοινὴ ἀπόφαση τῶν Ὑπουργῶν περὶ ὀργανώσεως τῶν Περιφ/κῶν Ὑπηρεσιῶν τοῦ ΥΠ ΔΕ, 7) τὴ Α9/1—8/3/9.8.71 κοινὴ ἐγκύκλιο τῶν Πρωθυπουργοῦ, Ἀντιπροέδρου καὶ Ὑπουργοῦ τῶν Ἐσωτερικῶν «περὶ ὀργανώσεως τῶν Νομαρχιῶν», 8) σχετικὴ αἴτηση τῆς Χρυσούλας Γεωργιάδη, μὲ τὴν ὁποία ζητάει τὴν ἀναγνώριση τῆς διόδου ποὺ βρίσκεται στὸ ΟΤ 200 τοῦ ἐγκεκριμένου σχεδίου πόλεως Ἀγρινίου, ὡς ὁδοῦ ποὺ ὑπάρχει πρὶν ἀπὸ τὸ ἔτος 1923, 9) τὰ συμβόλαια ποὺ ὑπάρχουν στὸ φάκελλο, ἀπὸ τὰ ὁποῖα προκύπτει ὅτι ἡ δίοδος τῆς ὁποίας ζητεῖται ἡ ἀναγνώριση ὑπῆρχε πρὶν ἀπὸ τὸ 1923, 10) τὶς διατάξεις τοῦ ἄρθρου 20 τοῦ Ν.Δ. τῆς 17.7.23 περὶ σχεδίων πόλεων κλπ., 11) τὴν Ε34/ἀριθ. 16262/16.6.67 ἐγκύκλιο τοῦ ΥΠ ΔΕ ἀναφορικὰ μὲ ἰδιωτικοὺς δρόμους ποὺ ὑπάρχουν πρὶν ἀπὸ τὸ 1923, 12) τὴ σύμφωνη γνωμοδότηση τοῦ Νομ/κοῦ Συμβουλίου ΔΕ, ποὺ διατυπώθηκε στὸ 5/1979 (θέμα 4ο) πρακτικὸ αὐτοῦ καὶ 13) τὴν ΕΣ 33576/75/22.1.76 ἀπόφαση τοῦ Νομάρχη Αἰτωλ/νίας, «περὶ ἀναθέσεως ἀσκήσεως μέρους ἁρμοδιοτήτων Νομάρχου ὑπὸ τὴν ἔνδειξιν ἐντολῇ Νομάρχου», ἀποφασίζουμε:

Ἀναγνωρίζουμε ὅτι προϋπάρχει τοῦ ἔτους 1923 καὶ ὡς διατηρητέα, τὴ δίοδο ποὺ βρίσκεται μέσα στὸ ΟΤ 200 τοῦ σχεδίου πόλεως Ἀγρινίου, ὅπως φαίνεται στὸ ἀπὸ 9.12.1978 τοπογραφικὸ διάγραμμα τοῦ Μηχανικοῦ Θύμιου Ἀνδρικόπουλου, ποὺ συνοδεύει τὴν ἀπόφαση αὐτή.

Ἡ ἀπόφαση αὐτὴ νὰ δημοσιευθεῖ στὴν Ἐφημερίδα τῆς Κυβερνήσεως.

Μεσολόγγι, 19 Ἀπριλίου 1979

Μὲ ἐντολὴ Νομάρχη
Ὁ Προϊστάμενος
ΣΩΤ. ΛΑΜΠΡΟΠΟΥΛΟΣ

ΤΟΠΟΓΡΑΦΙΚΟΝ ΔΙΑΓΡΑΜΜΑ

ΙΔΙΟΚΤΗΣΙΑΣ ΧΡΥΣΟΥΛΑΣ σύζ. Γ. ΓΕΩΡΓΙΑΔΗ (ΑΒ-ΕΣΗΘΙΑ)

ΕΝ ΑΓΡΙΝΙΩ


ΚΛΙΜΑΞ 1:200

Ο.Τ. 200 ΤΟΜΕΥΣ Β'


ΟΡΟΙ ΔΟΜΗΣΕΩΣ

	ΚΑΤΑ ΤΟΚ	ΠΡΟ 9/6/73	ΠΡΟ 14/10/66
ΠΡΟΣΩΠΟΝ	10	8	6
ΒΑΘΟΣ	15	12	10
ΕΜΒΑΔΟΝ	200	150	100
ΚΑΛΥΨΙΣ	70%	70%	70%
ΣΥΣΤΗΜΑ		ΣΥΝΕΧΕΣ	

ΕΜΒΑΔΟΝ (ΑΒΓΔΕΖΗΘΑ) = 223 M^2

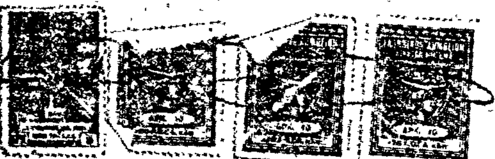

ΣΧΕΔΙΟΥ ΠΟΛΕΩΣ

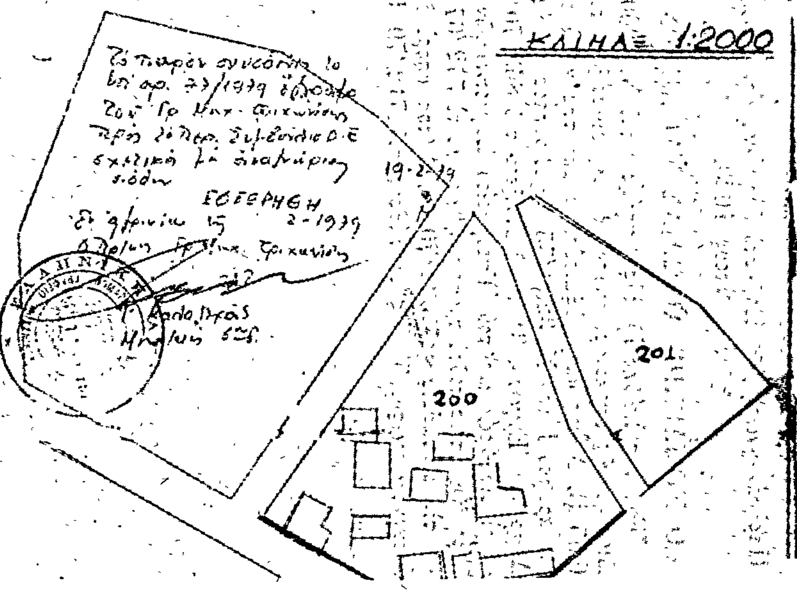


ΥΠΟΥΡΓΕΙΟΝ ΔΗΜΟΣΙΩΝ ΕΡΓΩΝ
ΔΙΝΣΙΣ ΤΕΧΝΙΚΩΝ ΥΠΗΡΕΣΙΩΝ
ΝΟΜΟΥ ΑΙΤΩΛ/ΝΙΑΣ
ΑΡΙΘ. ΠΡΑΞΕΩΣ 5/1979
ΣΥΝΟΔΕΥΕΙ ΤΗΝ ΥΠ' ΑΡΙΘ. 77.4780/19.4.79
ΑΠΟΦΑΣΙΝ ΤΟΥ ΝΟΜΑΡΧΟΥ ΑΙΤΩΛ/ΝΙΑΣ ΠΕΡΙ
ΤΗ 19.4.1979
Ο ... Υ. Ν. ΑΙΤΩΛ/ΝΙΑΣ
ΛΑΜΠΡΟΠΟΥΛΟΣ

ΕΘΕΩΡΗΘΗ
19.4.1979
ΛΑΜΠΡΟΠΟΥΛΟΣ

ΑΓΡΙΝΙΟΝ 9-12-1978
Ο ΣΥΝΤΑΞΑΣ


Ε. ΑΝΔΡΙΚΟΠΟΥΛΟΣ

Ο.Τ. 199

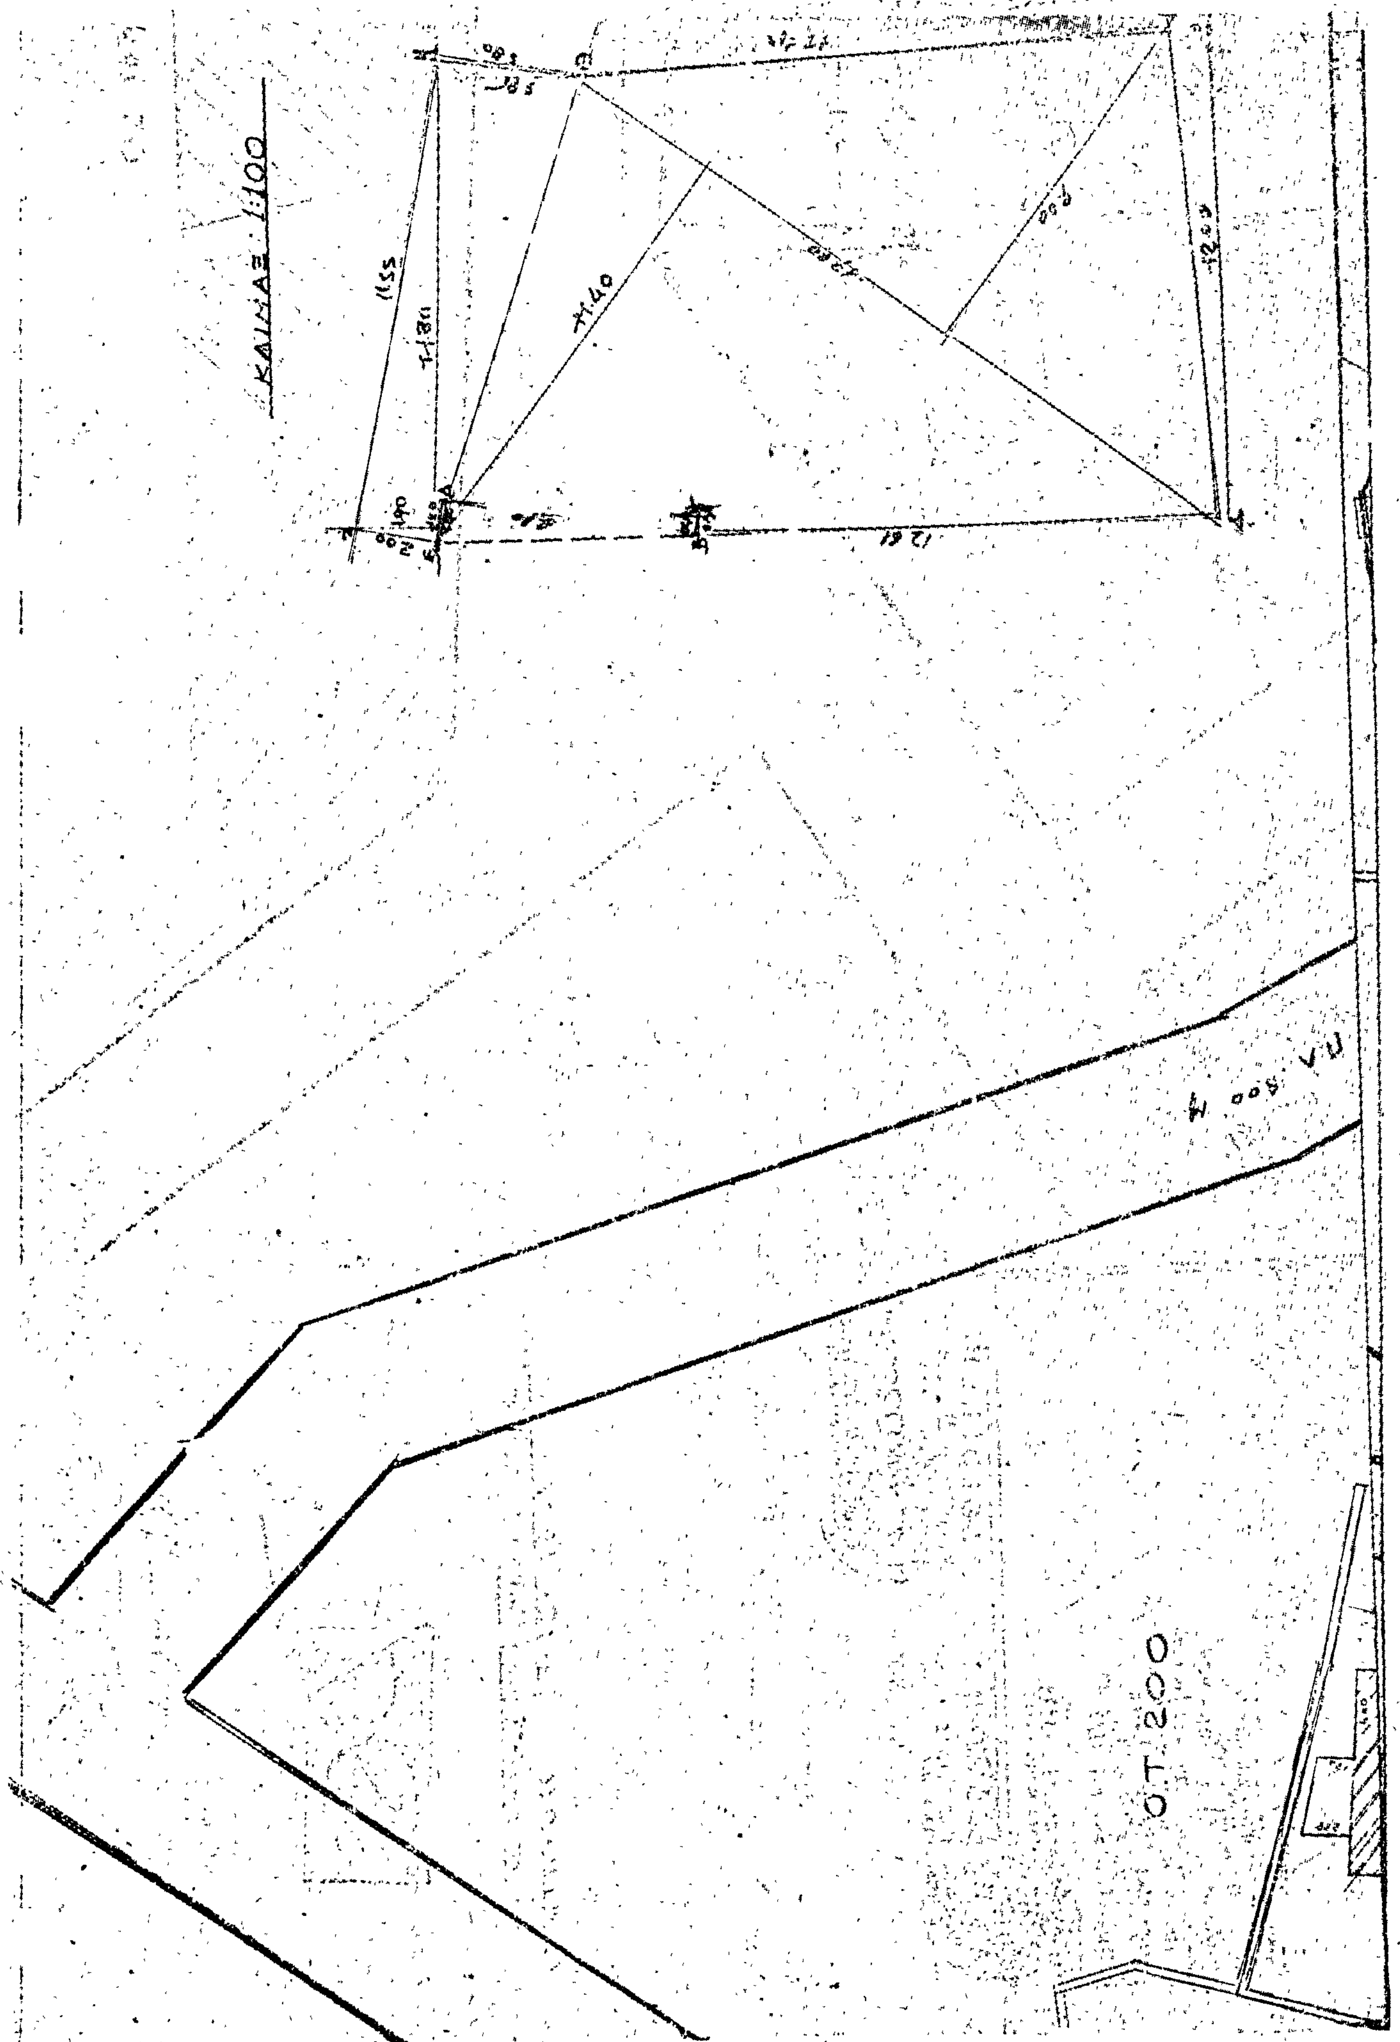
ΚΛΙΜΑΞ 1:100
Ο.Τ. 200


ΕΜΒΑΔΟΜΕΤΡΗΣΗ


E=(ΑΒΓΔΕΖΗΙΚΛ) = [0,5×19,00×(9,00+11,40) + 0,5×(3,85+1,90)×11,80] — 0,5×6,30×(1,05) = 227,725 − 4,725 = 223 Μ²

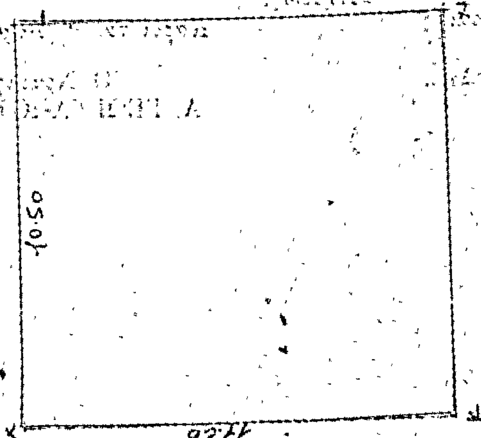

ΕΜΒΑΔΟΝ ΟΙΚΟΔΟΜΗΣ

10,50×11,00 = 115,5 Μ²

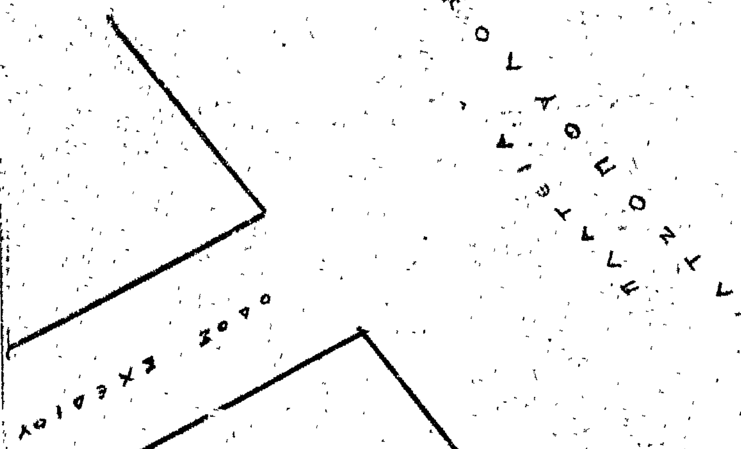

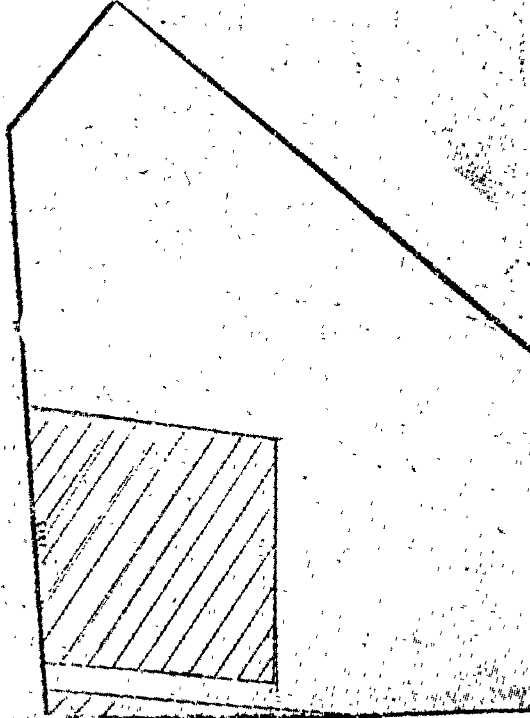

'Αριθ. Δ. 2568 (2)

Περὶ χαρακτηρισμοῦ ἰδιωτικῆς ὁδοῦ ὡς δημοτικῆς ἐπειδὴ προϋπάρχει τοῦ ἔτους 1923, στὴ Καρδίτσα.

Ο ΝΟΜΑΡΧΗΣ ΚΑΡΔΙΤΣΗΣ

Ἔχοντας ὑπόψη:

1) Τὶς διατάξεις τοῦ ἀπὸ 17.7.1923 Ν. Δ/τος καὶ εἰδικότερα τῆς παραγρ. 4 τοῦ ἄρθρου 20 «περὶ σχεδίων πόλεων κλπ.
2) Τὶς διατάξεις τοῦ Ν. 3200/55.
3) Τὴν Ε.20014/16.6.1977 ἐγκύκλιο Διαταγὴ τοῦ Ὑπουργείου Δημοσίων Ἔργων.
4) Τὴν ἀπὸ 28.3.1979 εἰσήγηση τοῦ Τμήμ. Πολεοδομίας καὶ Πολεοδομικῶν ἐφαρμογῶν.
5) Τὸ 5/79 πρακτικὸ τοῦ Νομαρχιακοῦ Συμβουλίου Δημ. Ἔργων Νομοῦ Καρδίτσης.
6) Τὴν ἀπὸ 27.2.79 αἴτηση τοῦ 'Αρ. Κούτρα μὲ τὸ τοπογραφικὸ διάγραμμα καὶ λοιπὰ δικαιολογητικά, ποὺ τὴ συνοδεύουν, καὶ ἐπειδὴ ἡ ἀνωτέρω ὁδὸς προϋπῆρχε τοῦ ἔτους 1923, ὅπως προκύπτει ἀπὸ τὰ ἀριθμ. 35853/1903 καὶ 1725/1907 συμβόλαια, ἀποφασίζουμε:

Χαρακτηρίζουμε τὴν ὁδό, ὅπως φαίνεται στὸ ἀπὸ τὸν Μάρτιο 1979 τοπογραφικὸ διάγραμμα τῆς Πολιτικοῦ Μηχ/κοῦ Ρίτας 'Ιωάννου, ὡς δημοτικὴ ἐπειδὴ προϋπάρχει τοῦ 1923 καὶ ἐπὶ τῆς ὁποίας ἰσχύουν οἱ ὅροι καὶ περιορισμοὶ δομήσεως ποὺ ἰσχύουν στὶς ἐγκεκριμένες ὁδοὺς τοῦ σχεδίου πόλεως Καρδίτσης.

Ἡ ἀπόφαση αὐτὴ νὰ δημοσιευθεῖ στὴν 'Εφημερίδα τῆς Κυβερνήσεως.

Καρδίτσα, 9 'Απριλίου 1979

Ὁ Νομάρχης
Α. ΓΕΩΡΓΑΚΟΠΟΥΛΟΣ

ΤΟΠΟΓΡΑΦΙΚΟΝ ΔΙΑΓΡΑΜΜΑ
ΤΟΥ ΟΙΚΟΔΟΜΙΚΟΥ ΤΕΤΡΑΓΩΝΟΥ 161
ΚΛΙΜΑΞ 1:500
ΕΛΕΓΚΡΙΘΗ ΔΙΑ ΤΗΣ ΥΠ' ΑΡΙΘ. 1.2568/9-4-79 ΑΠΟΦΑΣΕΩΣ ΤΗΣ ΝΟΜΑΡΧΙΑΣ
ΟΔΟΣ ΠΕΛΑΣΓΩΝ
ΟΔΟΣ ΚΑΡΑΪΣΚΑΚΗ
ΟΔΟΣ ΚΕΝΤΑΥΡΩΝ
ΟΔΟΣ ΚΑΤΣΩΝΗ
Ο.Τ. 161
Ο.Τ. 163
Ο.Τ. 538
Ο.Τ. 159
Ο.Τ. 390
Ιδιωτικός δρόμος
2.80

ΑΝΑΚΟΙΝΩΣΕΙΣ

(3)

Περὶ εἰδοποιήσεως τῆς γενομένης παρακαταθέσεως ἀποζημιώσεως προσκυρωθέντων τμημάτων οἰκοπέδων.

Ἡ ἐν Ἀθήναις (ὁδὸς Πέτρου Ράλλη 24) ἑδρεύουσα εταιρεία ὑπὸ τὴν ἐπωνυμίαν «Ἀνώνυμος Ἑταιρεία Ψυγείων καὶ Παγοποιείων Μακεδονίας», ἐπισπεύδουσα τὴν συντέλεσιν τῶν γενομένων προσκυρώσεων εἰς τὸ γειτονικὸν οἰκόπεδόν της ἐπὶ τῶν ὁδῶν Ἰωάννου Καρυοφύλλη, Πατριάρχου Κυρίλλου καὶ Ἀναγεννήσεως τῆς πόλεως Θεσ/νίκης δυνάμει τῶν ὑπ' ἀριθμοὺς 2716/1969 καὶ 4138/1978 δύο πράξεων τακτοποιήσεως τοῦ Γραφείου Πολεοδομίας Θεσ/νίκης, ἐγκριθεισῶν νομίμως ὑπὸ τοῦ Νομάρχου Θεσ/νίκης, τῶν κάτωθι τμημάτων οἰκοπέδων: 1) τμήματος ὑπὸ τὰ στοιχεῖα 4—5—22ερ—Μ—4, ἐπιφανείας 1 μ2, τῆς σημειουμένης εἰς τὴν ὑπ' ἀριθ. 2716/1969 πρᾶξιν ὡς ἰδιοκτησίας ὑπ' ἀριθμὸν 17 τῆς φερομένης ὡς ἀνηκούσης εἰς τὴν Μαρίαν Ὑψηλάντου, 2) τμήματος ὑπὸ τὰ στοιχεῖα Α—17—19—18—Α, ἐπιφανείας 10,20μ2 τῆς σημειουμένης εἰς τὴν ὑπ' ἀριθμὸν 4138/1978 πρᾶξιν ὡς ἰδιοκτησίας ὑπ' ἀριθμὸν 13 καὶ φερομένης ὡς ἀνηκούσης εἰς τὴν Πηνελόπην Χρυσοχοΐδου, καὶ 3) τμήματος ὑπὸ τὰ στοιχεῖα 18—19—20—Μ—18, ἐπιφανείας 9μ2, τῆς σημειουμένης εἰς τὴν ὑπ' ἀριθμὸν 4138/1978 πρᾶξιν ὡς ἰδιοκτησίας 14 καὶ φερομένης ὡς ἀνηκούσης εἰς τοὺς Ὅμηρον καὶ Κλειὼ Κιοσέογλου, εἰδοποιεῖ διὰ τῆς παρούσης πάντα ἐνδιαφερόμενον ἢ δικαιοῦχον ὅτι παρεκατέθεσεν εἰς τὸ Ταμεῖον Παρακαταθηκῶν καὶ Δανείων (Γραφεῖον Θεσ/νίκης) τὰς προκυπτούσας, βάσει τῆς καθορισθείσης διὰ τῆς ὑπ' ἀριθμὸν 771/1979 ἀποφάσεως τοῦ Μονομελοῦς Πρωτοδικείου Θεσ/νίκης προσωρινῆς τιμῆς μονάδος, ἀποζημιώσεις ἐκ δρχ. 12.000 κατὰ τετραγωνικὸν μέτρον, ἤτοι παρεκατέθεσεν δρχ. 12.000, 122.400, καὶ 108.000 ὑπὲρ τῶν ἀναγνωρισθησομένων νομίμως δικαιούχων ἑνὸς ἑκάστου τῶν ὡς ἄνω προσκυρουμένων τμημάτων οἰκοπέδων, ἐκδοθέντων πρὸς τοῦτο τῶν ὑπ' ἀριθμοὺς 255.089, 255.087 καὶ 255.088 τῆς 18.5.79 τριῶν γραμματίων συστάσεως παρακαταθήκης τοῦ ὡς ἄνω ταμείου, ἅτινα γραμμάτια ἡ ἐπισπεύδουσα κατέθεσεν εἰς τὴν Συμ/φον Θεσ/νίκης Αἰκατερίνην Χρηστομάνου — Φάσσου, συνταγείσης περὶ τούτου τῆς ὑπ' ἀριθμὸ 8698/76 πράξεώς της.

Ἐν Θεσσαλονίκῃ τῇ 1 Ἰουνίου 1979

Ὁ πληρεξούσιος Δικηγόρος
ΕΛΕΥΘΕΡΙΟΣ Π. ΜΑΝΟΠΟΥΛΟΣ

(Ἀριθμὸς τριπλ. Α' Δημοσίου Ταμείου Ἀθηνῶν 29931/79)

ΑΠΟ ΤΟ ΕΘΝΙΚΟ ΤΥΠΟΓΡΑΦΕΙΟ